



# MEDICIÓN DE SOLAR

CR/ OTERO  
VEGAS DE MATUTE  
(SEGOVIA)

LA PROPIEDAD

Visado digital

EL ARQUITECTO  
CONSTANCIO JIMENEZ

PLANO DE:  
INFORMACIÓN


FECHA:  
20 DICIEMBRE 2012

ESCALA:  
1/1000

REFORMADO:

PLANO Nº:

1

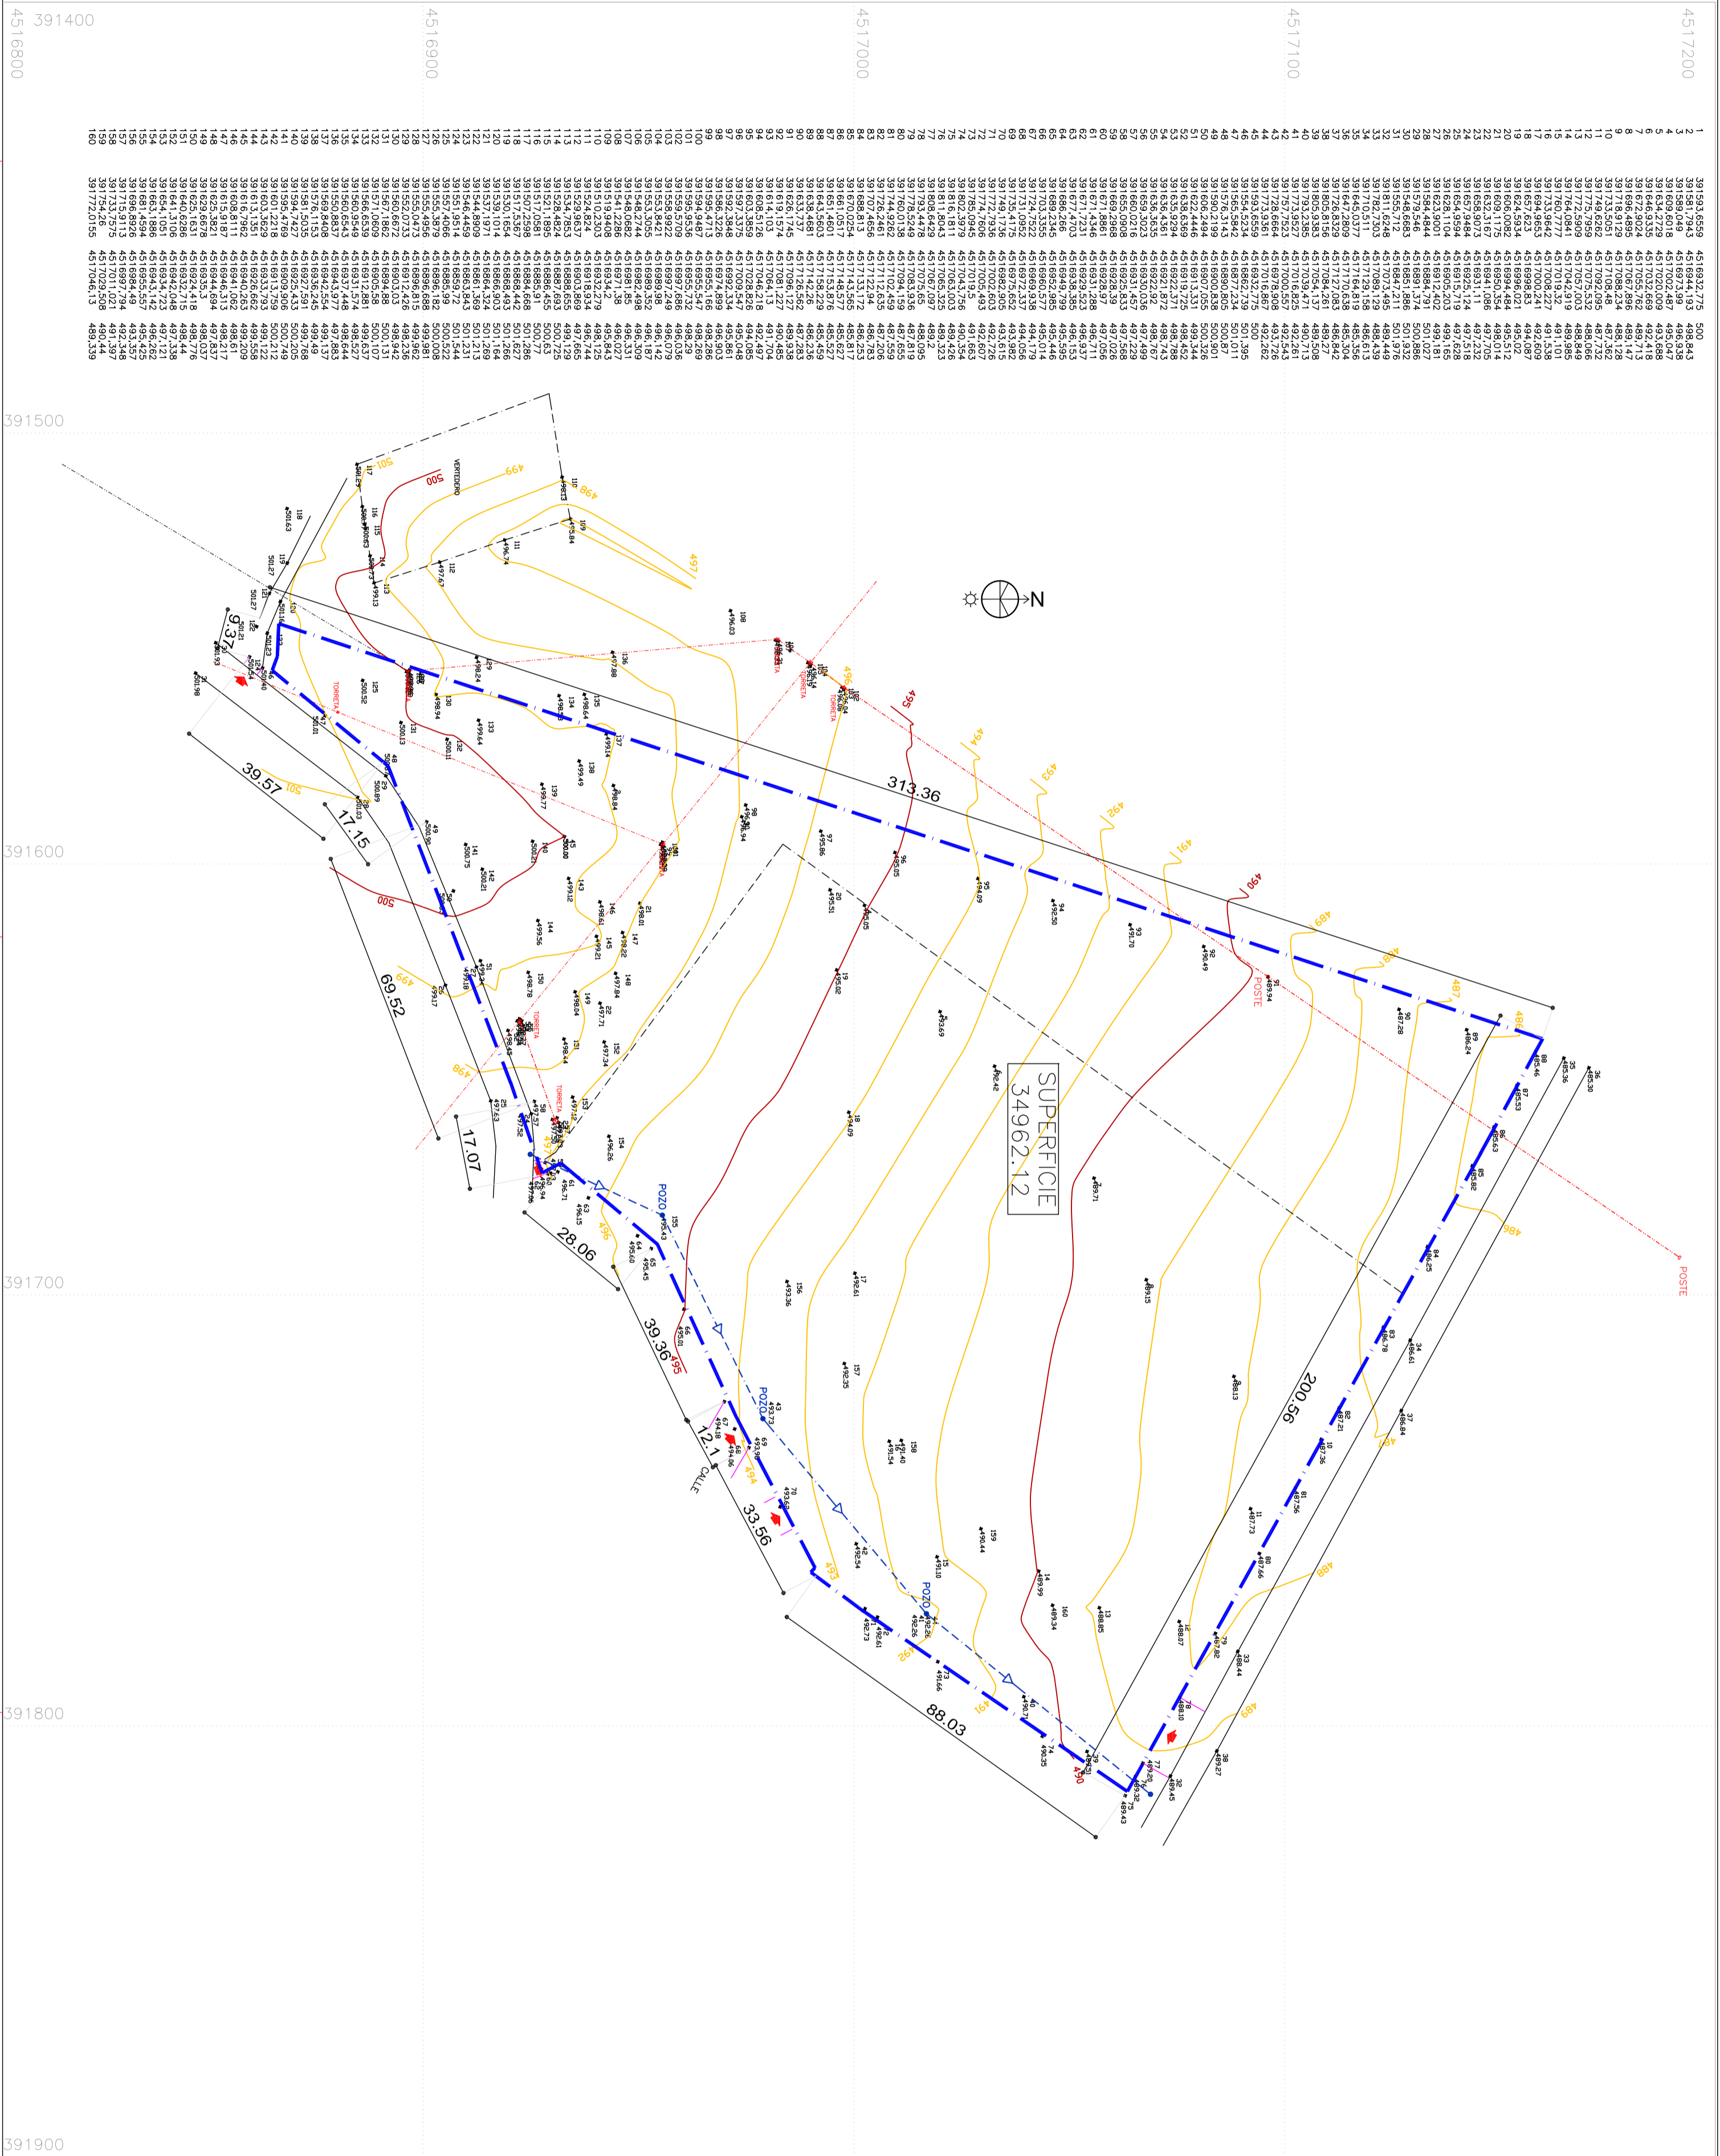

<p><b>MEDICIÓN DE SOLAR</b> CR/ OTERO VEGAS DE MATUTE (SEGOVIA)</p>	LA PROPIEDAD	<p>EL ARQUITECTO CONSTANCIO JIMENEZ</p>	PLANO DE: <b>MEDICIÓN</b>	<p>FECHA: 20 DICIEMBRE 2012</p>	<p>ESCALA: 1/1000</p>	<p>REFORMADO:</p>	<p>PLANO N.º: <b>2</b></p>
	<p>Inteligencia</p>		<p>EL ARQUITECTO CONSTANCIO JIMENEZ</p>				